
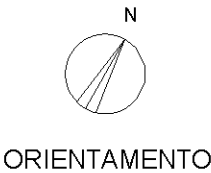
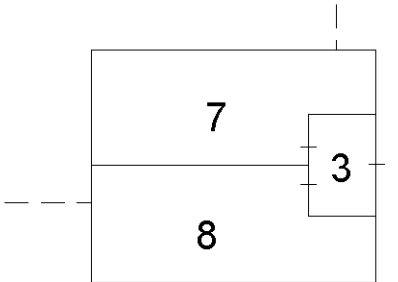


ELABORATO PLANIMETRICO	
Compilato da: Cerioni Simone	
Iscritto all'albo: Geometri	
Prov. Ancona	N. 01589

Agenzia delle Entrate
CATASTO FABBRICATI
Ufficio Provinciale di
Ancona

Comune di Fabriano		Protocollo n.	del	
Sezione:	Foglio: 172	Particella: 935	Tipo Mappale n. 111111	del 01/01/1900



Dimostrazione grafica dei subalterni	Scala 1 : 200
--------------------------------------	---------------

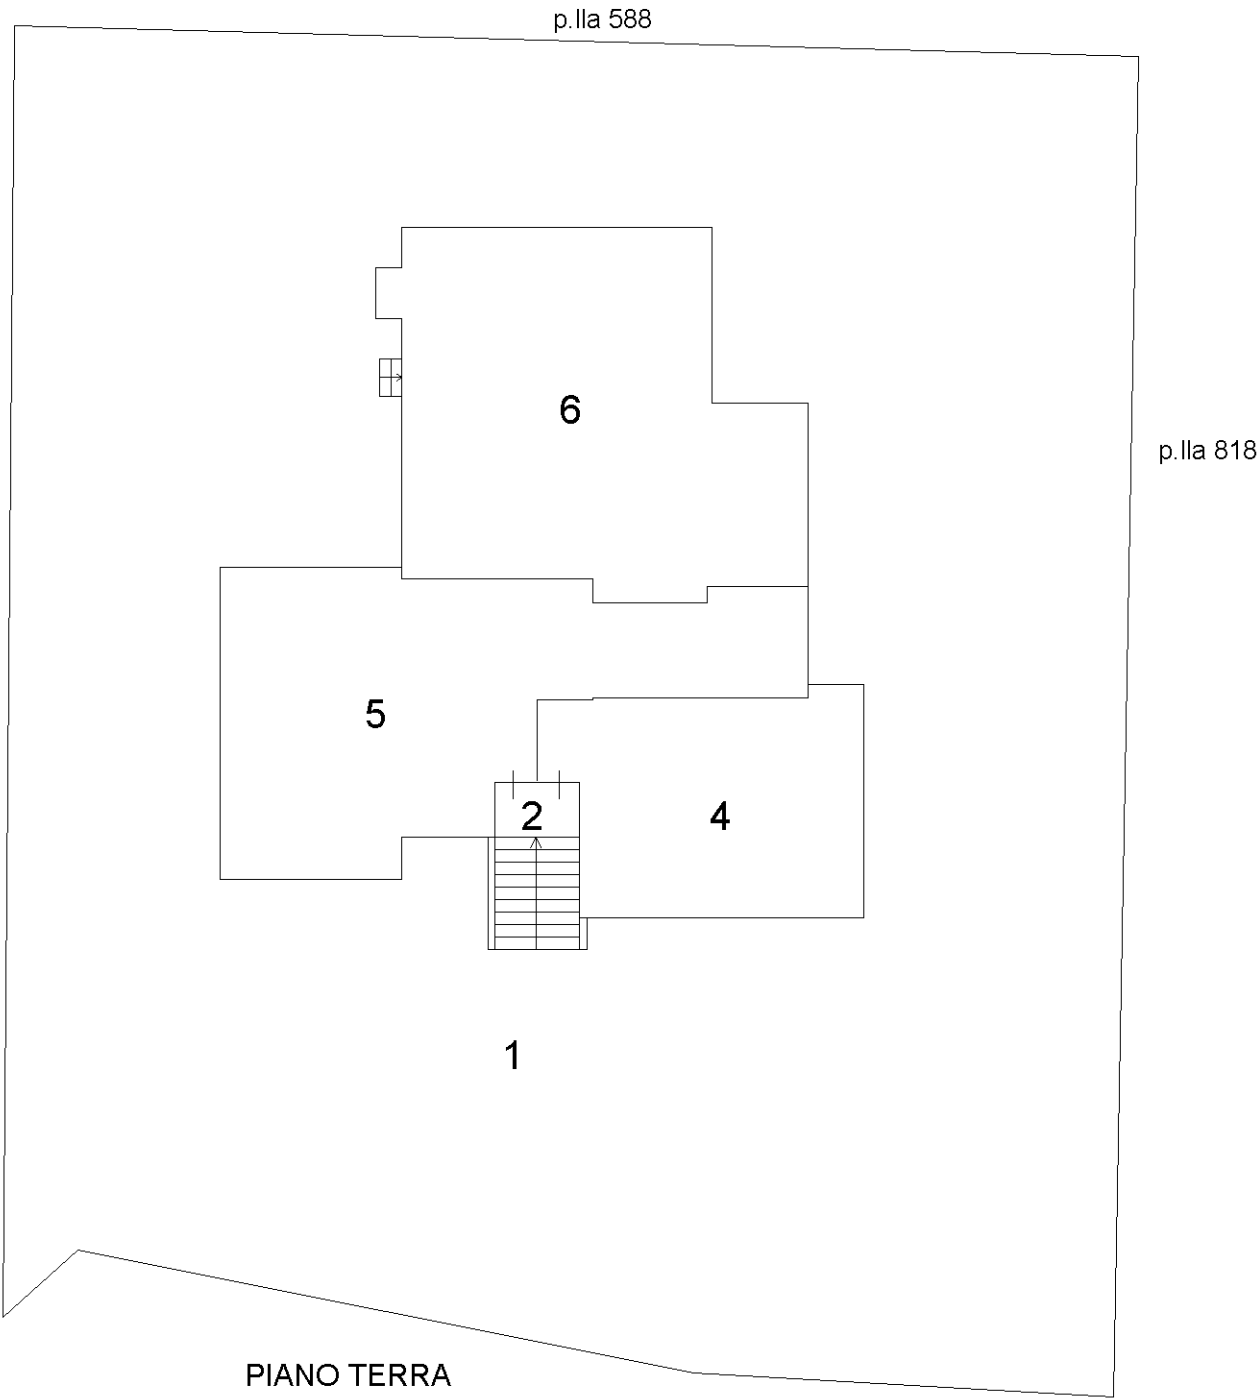

Agenzia delle Entrate
CATASTO FABBRICATI
Ufficio Provinciale di
Ancona

Dichiarazione protocollo n. del	
Comune di Fabriano	
Frazione Cancelli	civ. 101-A
Identificativi Catastali:	Compilata da: Cerioni Simone
Sezione:	Iscritto all'albo: Geometri
Foglio: 172	
Particella: 935	
Subalterno: 4	Prov. Ancona N. 01589

Planimetria
Scheda n. 1 Scala 1:100

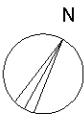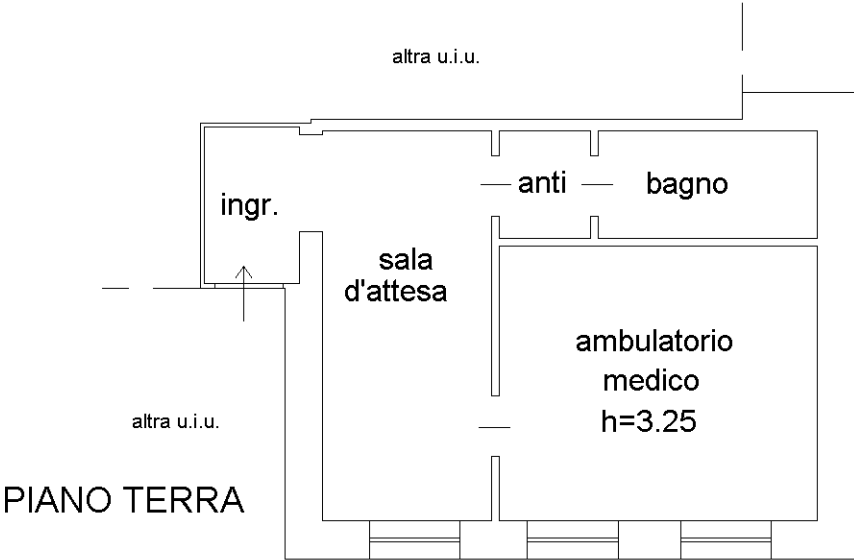

ORIENTAMENTO




Agenzia delle Entrate
CATASTO FABBRICATI
Ufficio Provinciale di
Ancona

Dichiarazione protocollo n. del	
Comune di Fabriano	
Frazione Cancelli	civ. 101-A
Identificativi Catastali:	Compilata da: Cerioni Simone
Sezione:	Iscritto all'albo: Geometri
Foglio: 172	
Particella: 935	
Subalterno: 5	Prov. Ancona N. 01589

Planimetria
Scheda n. 1 Scala 1:100



PIANO TERRA

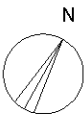



ORIENTAMENTO



Agenzia delle Entrate
CATASTO FABBRICATI
Ufficio Provinciale di
Ancona

Dichiarazione protocollo n. del	
Comune di Fabriano	
Frazione Cancelli	civ. 101-A
Identificativi Catastali:	Compilata da: Cerioni Simone
Sezione:	Iscritto all'albo: Geometri
Foglio: 172	
Particella: 935	
Subalterno: 6	Prov. Ancona N. 01589

Planimetria
Scheda n. 1 Scala 1:100

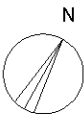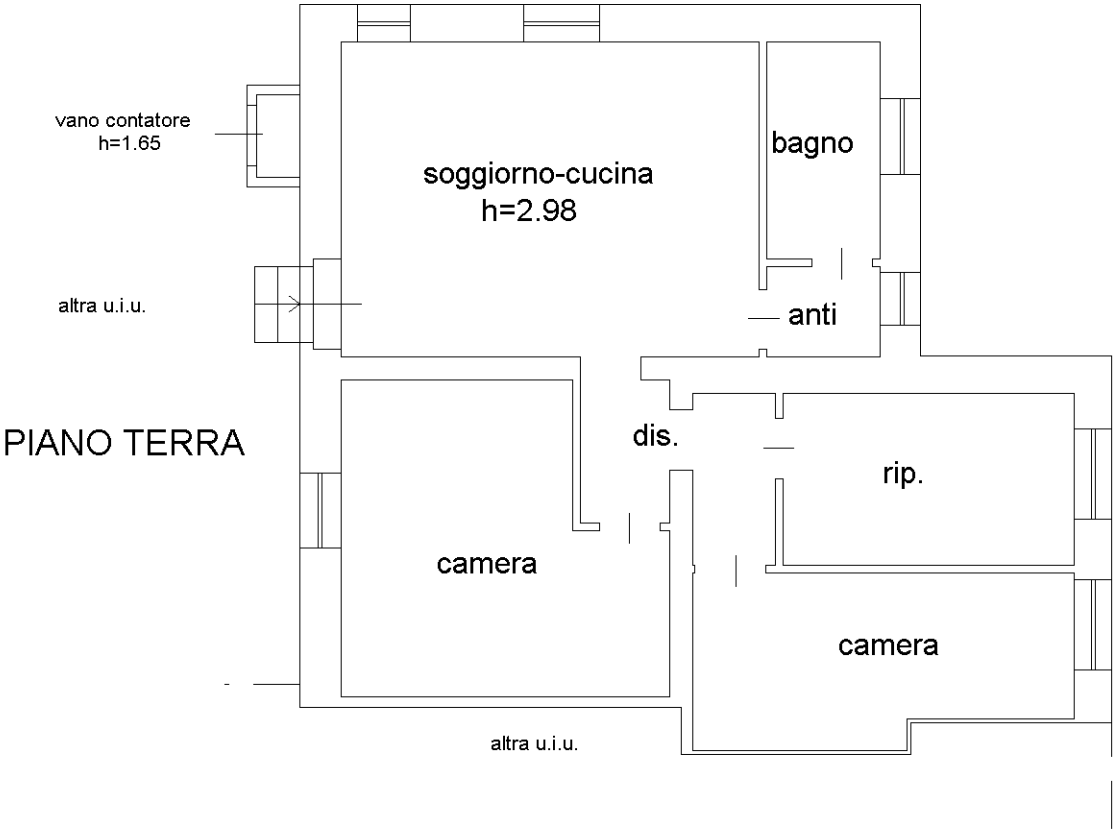


ORIENTAMENTO




Dichiarazione protocollo n. _____ del _____	
Comune di Fabriano	
Frazione Cancelli _____ civ. 101-A	
Identificativi Catastali:	Compilata da: Cerioni Simone
Sezione:	Iscritto all'albo: Geometri
Foglio: 172	
Particella: 935	
Subalterno: 7	Prov. Ancona N. 01589

Planimetria
Scheda n. 1 Scala 1:100

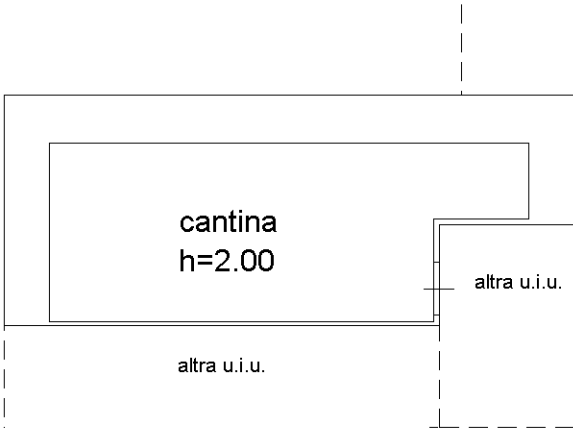

PIANO SEMINTERRATO

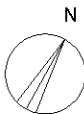


ORIENTAMENTO




Dichiarazione protocollo n. _____ del _____	
Comune di Fabriano	
Frazione Cancelli _____ civ. 101-A	
Identificativi Catastali:	Compilata da: Cerioni Simone
Sezione:	Iscritto all'albo: Geometri
Foglio: 172	
Particella: 935	
Subalterno: 8	Prov. Ancona N. 01589

Planimetria
Scheda n. 1 Scala 1:100

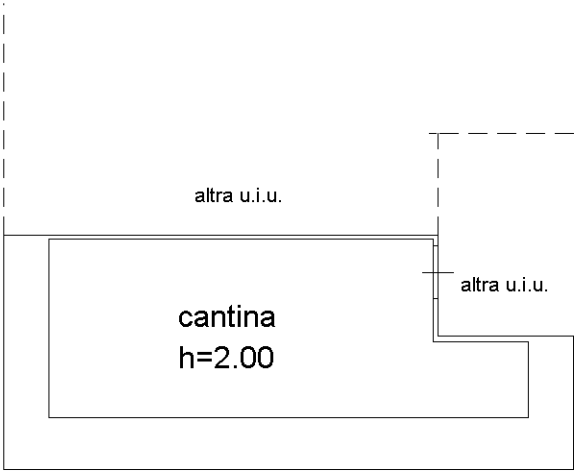

PIANO SEMINTERRATO

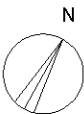

ORIENTAMENTO

