

Agenzia del Territorio
CATASTO FABBRICATI
Ufficio Provinciale di
Ancona

Dichiarazione protocollo n. AN0114332 del 07/07/2014

Planimetria di u.i.u. in Comune di Fabriano

Piazza Del Comune

civ. 18

Identificativi Catastali:

Sezione:

Foglio: 136

Particella: 973

Subalterno: 21

Compilata da:

Evangelisti Roberto

Iscritto all'albo:

Architetti


Prov. Ancona

N. 697


Scheda n. 1

Scala 1:200

PIANO SECONDO SOTTOSTRADA (pS2)

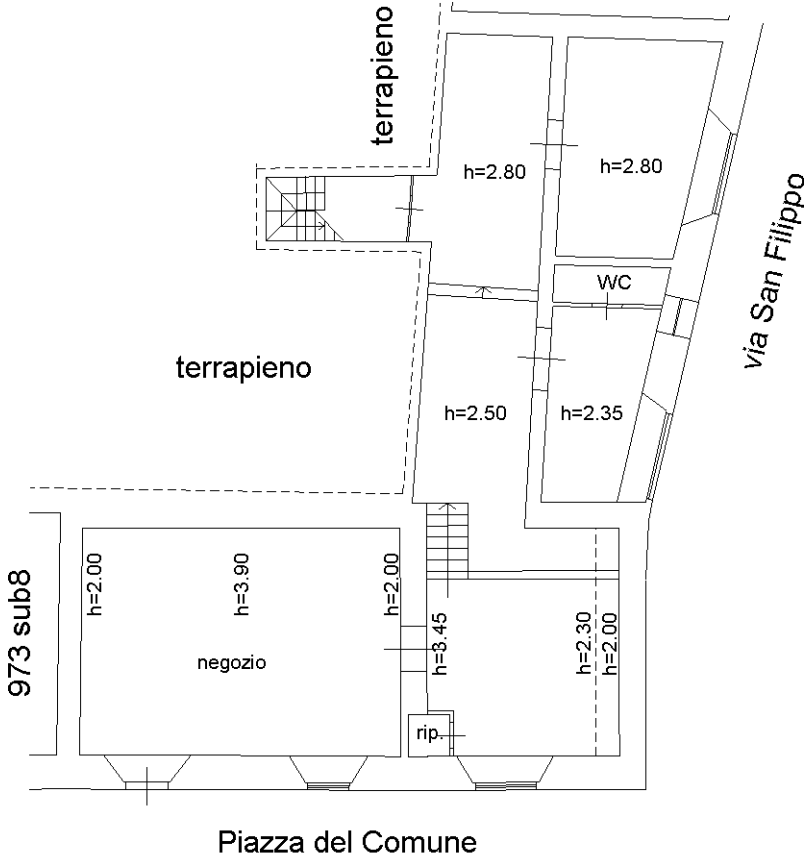

PIANO PRIMO SOTTOSTRADA (pS1)

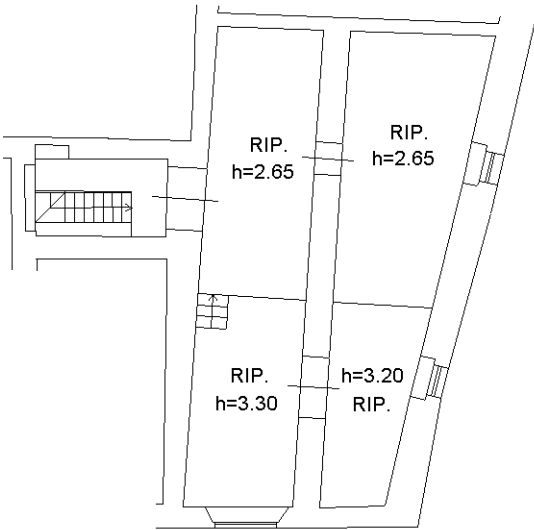

Ultima planimetria in atti