Agenzia del Territorio
CATASTO FABBRICATI
Ufficio Provinciale di
Ancona

Dichiarazione protocollo n. AN0114332 del 07/07/2014

Planimetria di u.i.u. in Comune di Fabriano

Piazza Del Comune civ. 12-13

Identificativi Catastali:
Sezione:
Foglio: 136
Particella: 973
Subalterno: 18

Compilata da:
Evangelisti Roberto

Iscritto all'albo:
Architetti

Prov. Ancona N. 697

Scheda n. 1 Scala 1:200

PIANO SECONDO SOTTOSTRADA (pS2)

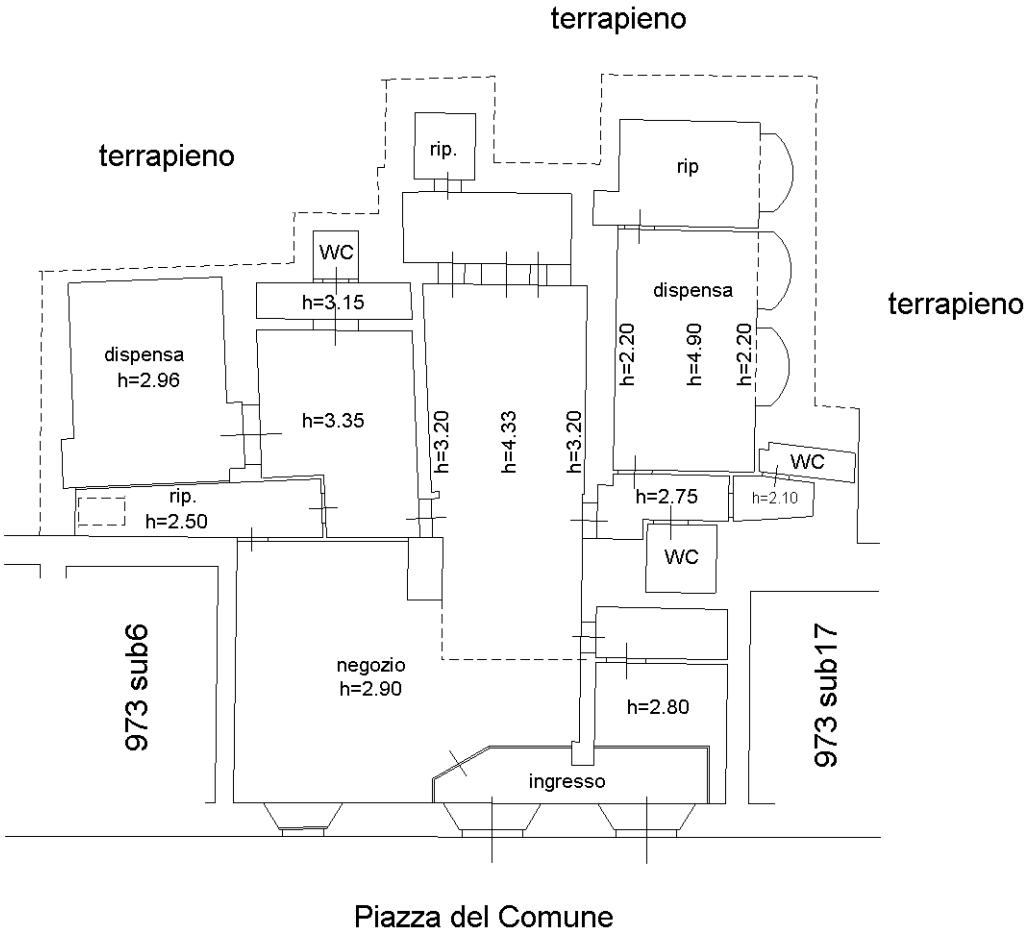

PIANO PRIMO SOTTOSTRADA (pS1)

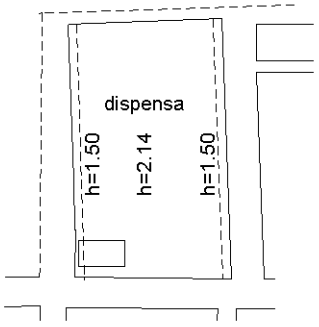

Ultima planimetria in atti

Catasto dei Fabbricati - Situazione al 23/01/2024 - Comune di FABRIANO(D451) - < Foglio 136 - Particella 973 - Subalterno 18 > - Uiu graffata
PIAZZA DEL COMUNE n. 12-13 Piano S1 - S2